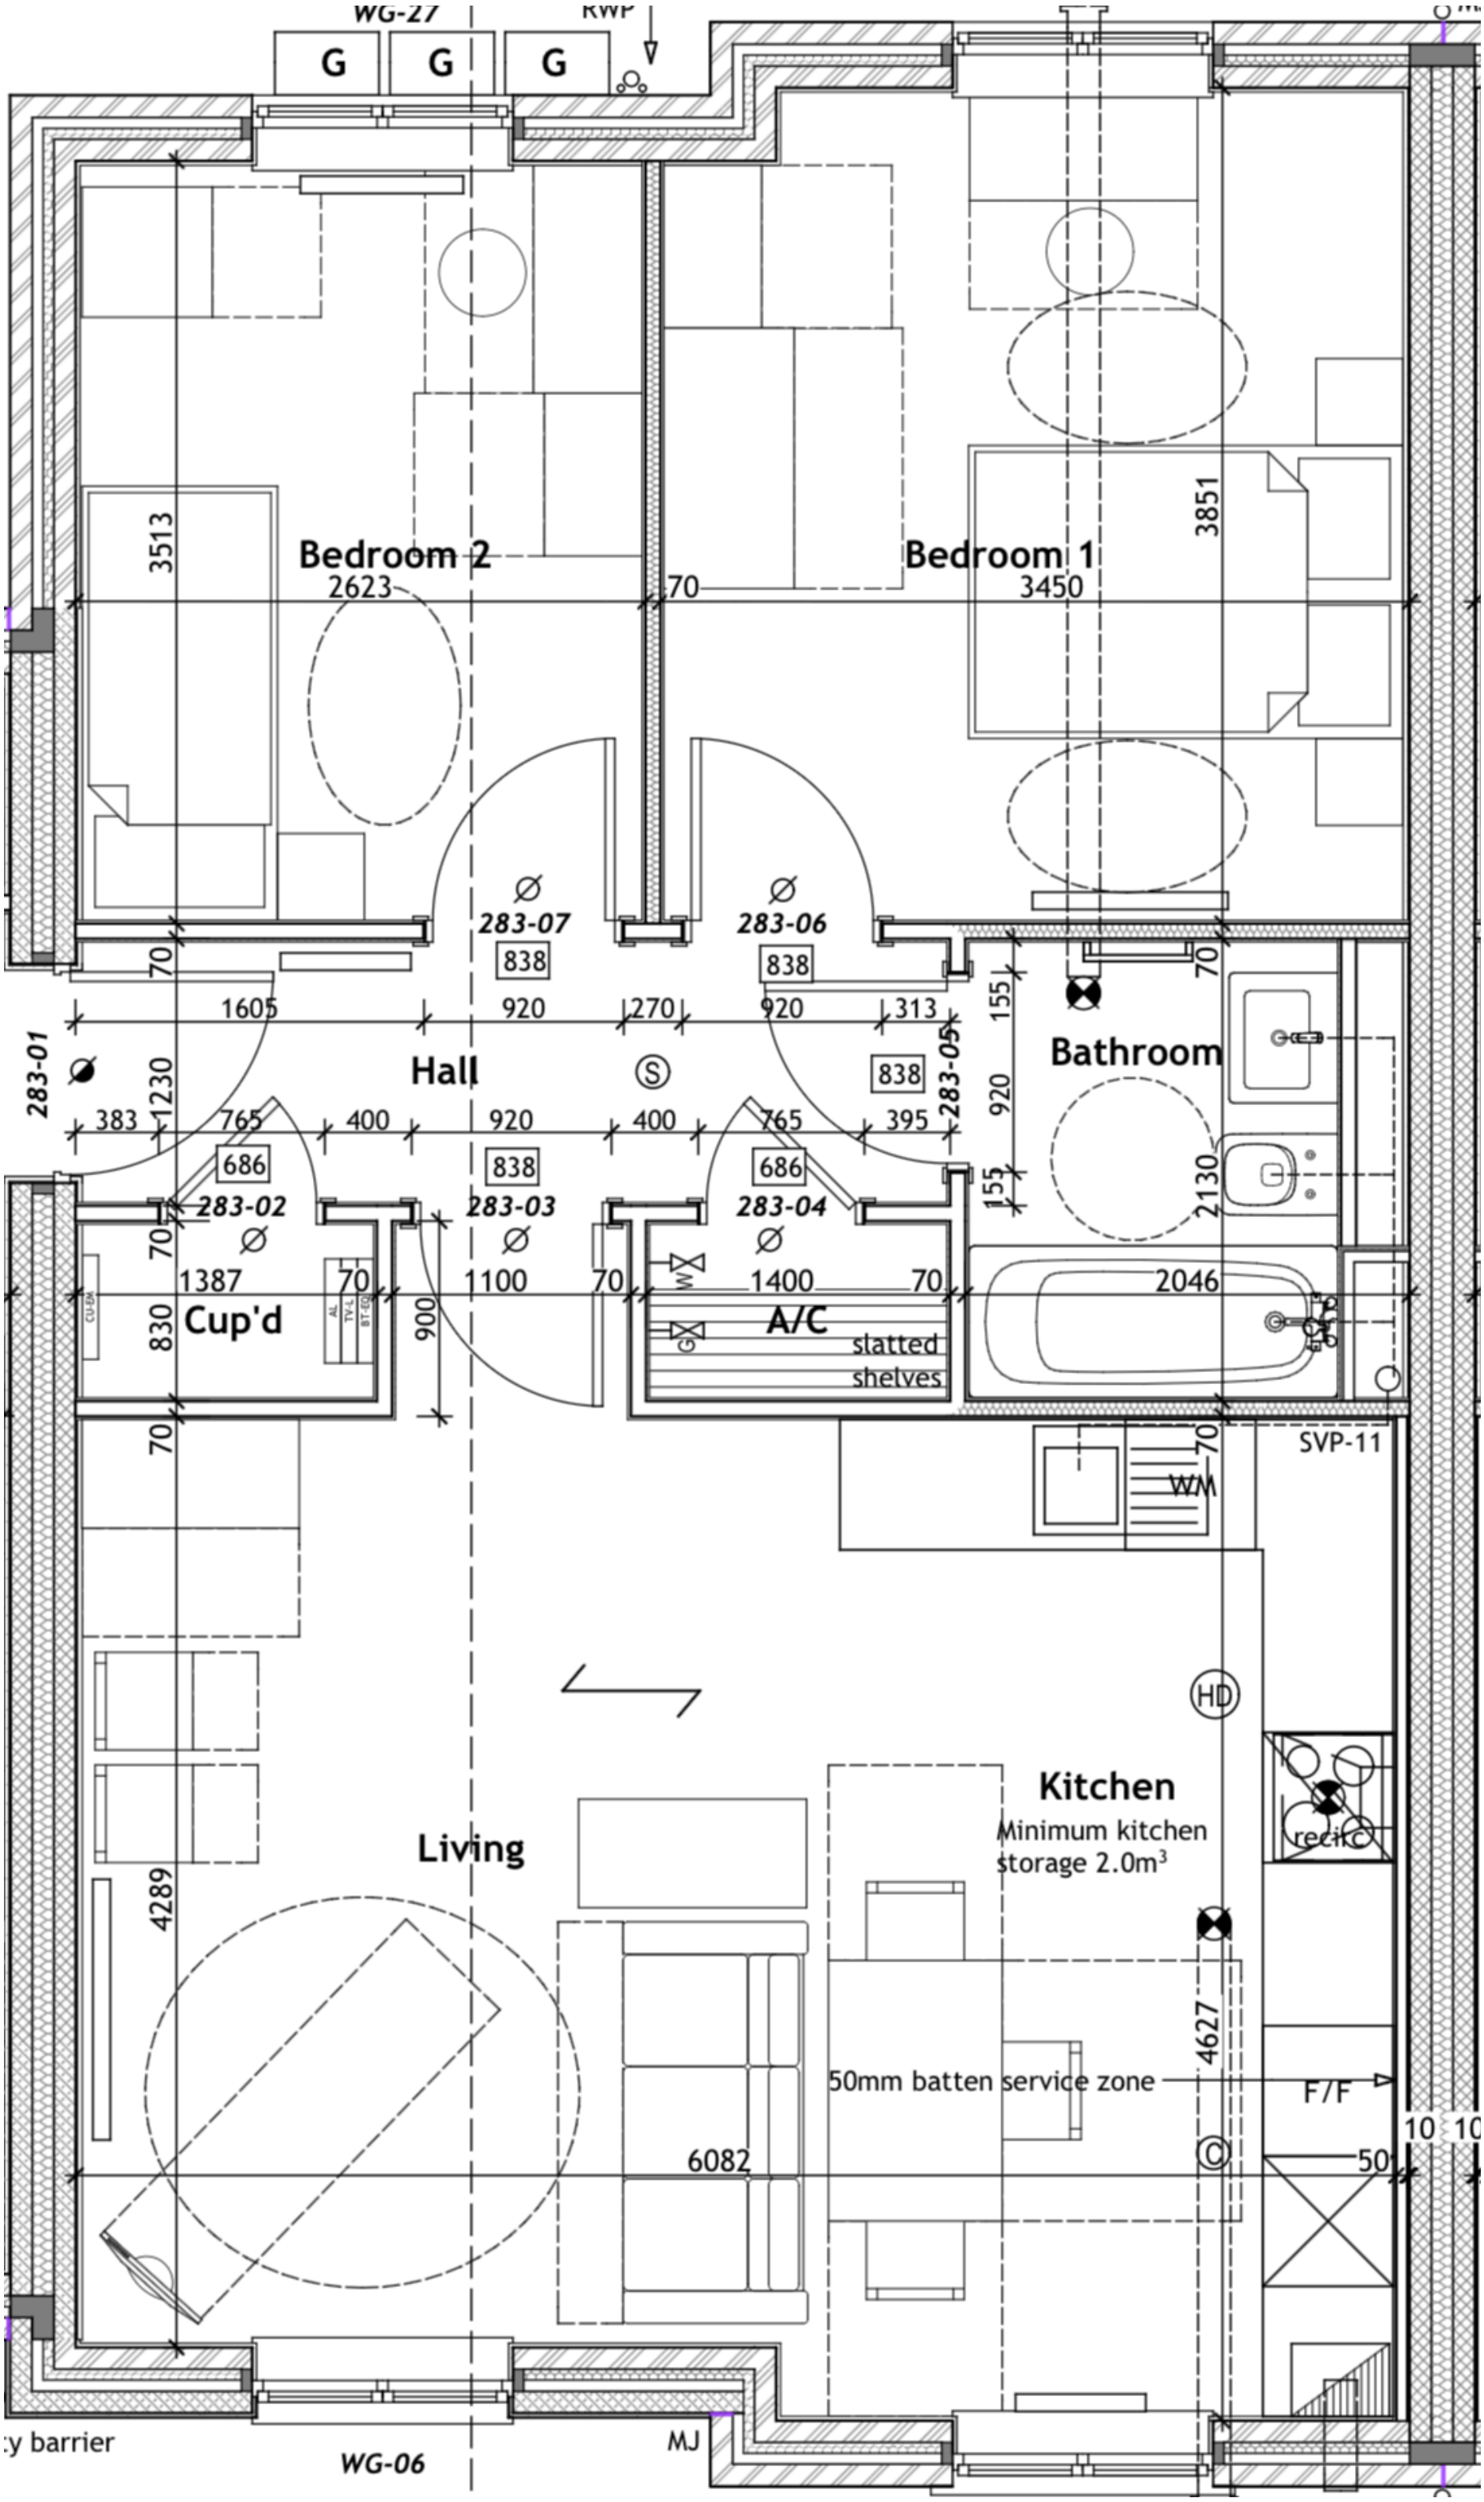
WG-27
RWP
G
G
G
Bedroom 2
2623
3513
70
Bedroom 1
3450
3851
283-07
838
283-06
838
1605
920
270
920
313
155
70
Bathroom
283-01
Hall
838
283-05
383
1230
765
400
920
400
765
395
920
686
838
686
155
2130
283-02
283-03
283-04
70
1387
70
1100
70
1400
70
2046
830
Cup'd
900
A/C
slatted
shelves
70
SVP-11
WM
HD
Kitchen
Minimum kitchen
storage 2.0m³
recirc
Living
4289
4627
50mm batten service zone
F/F
10
10
6082
50
y barrier
WG-06
MJ